


# DACH

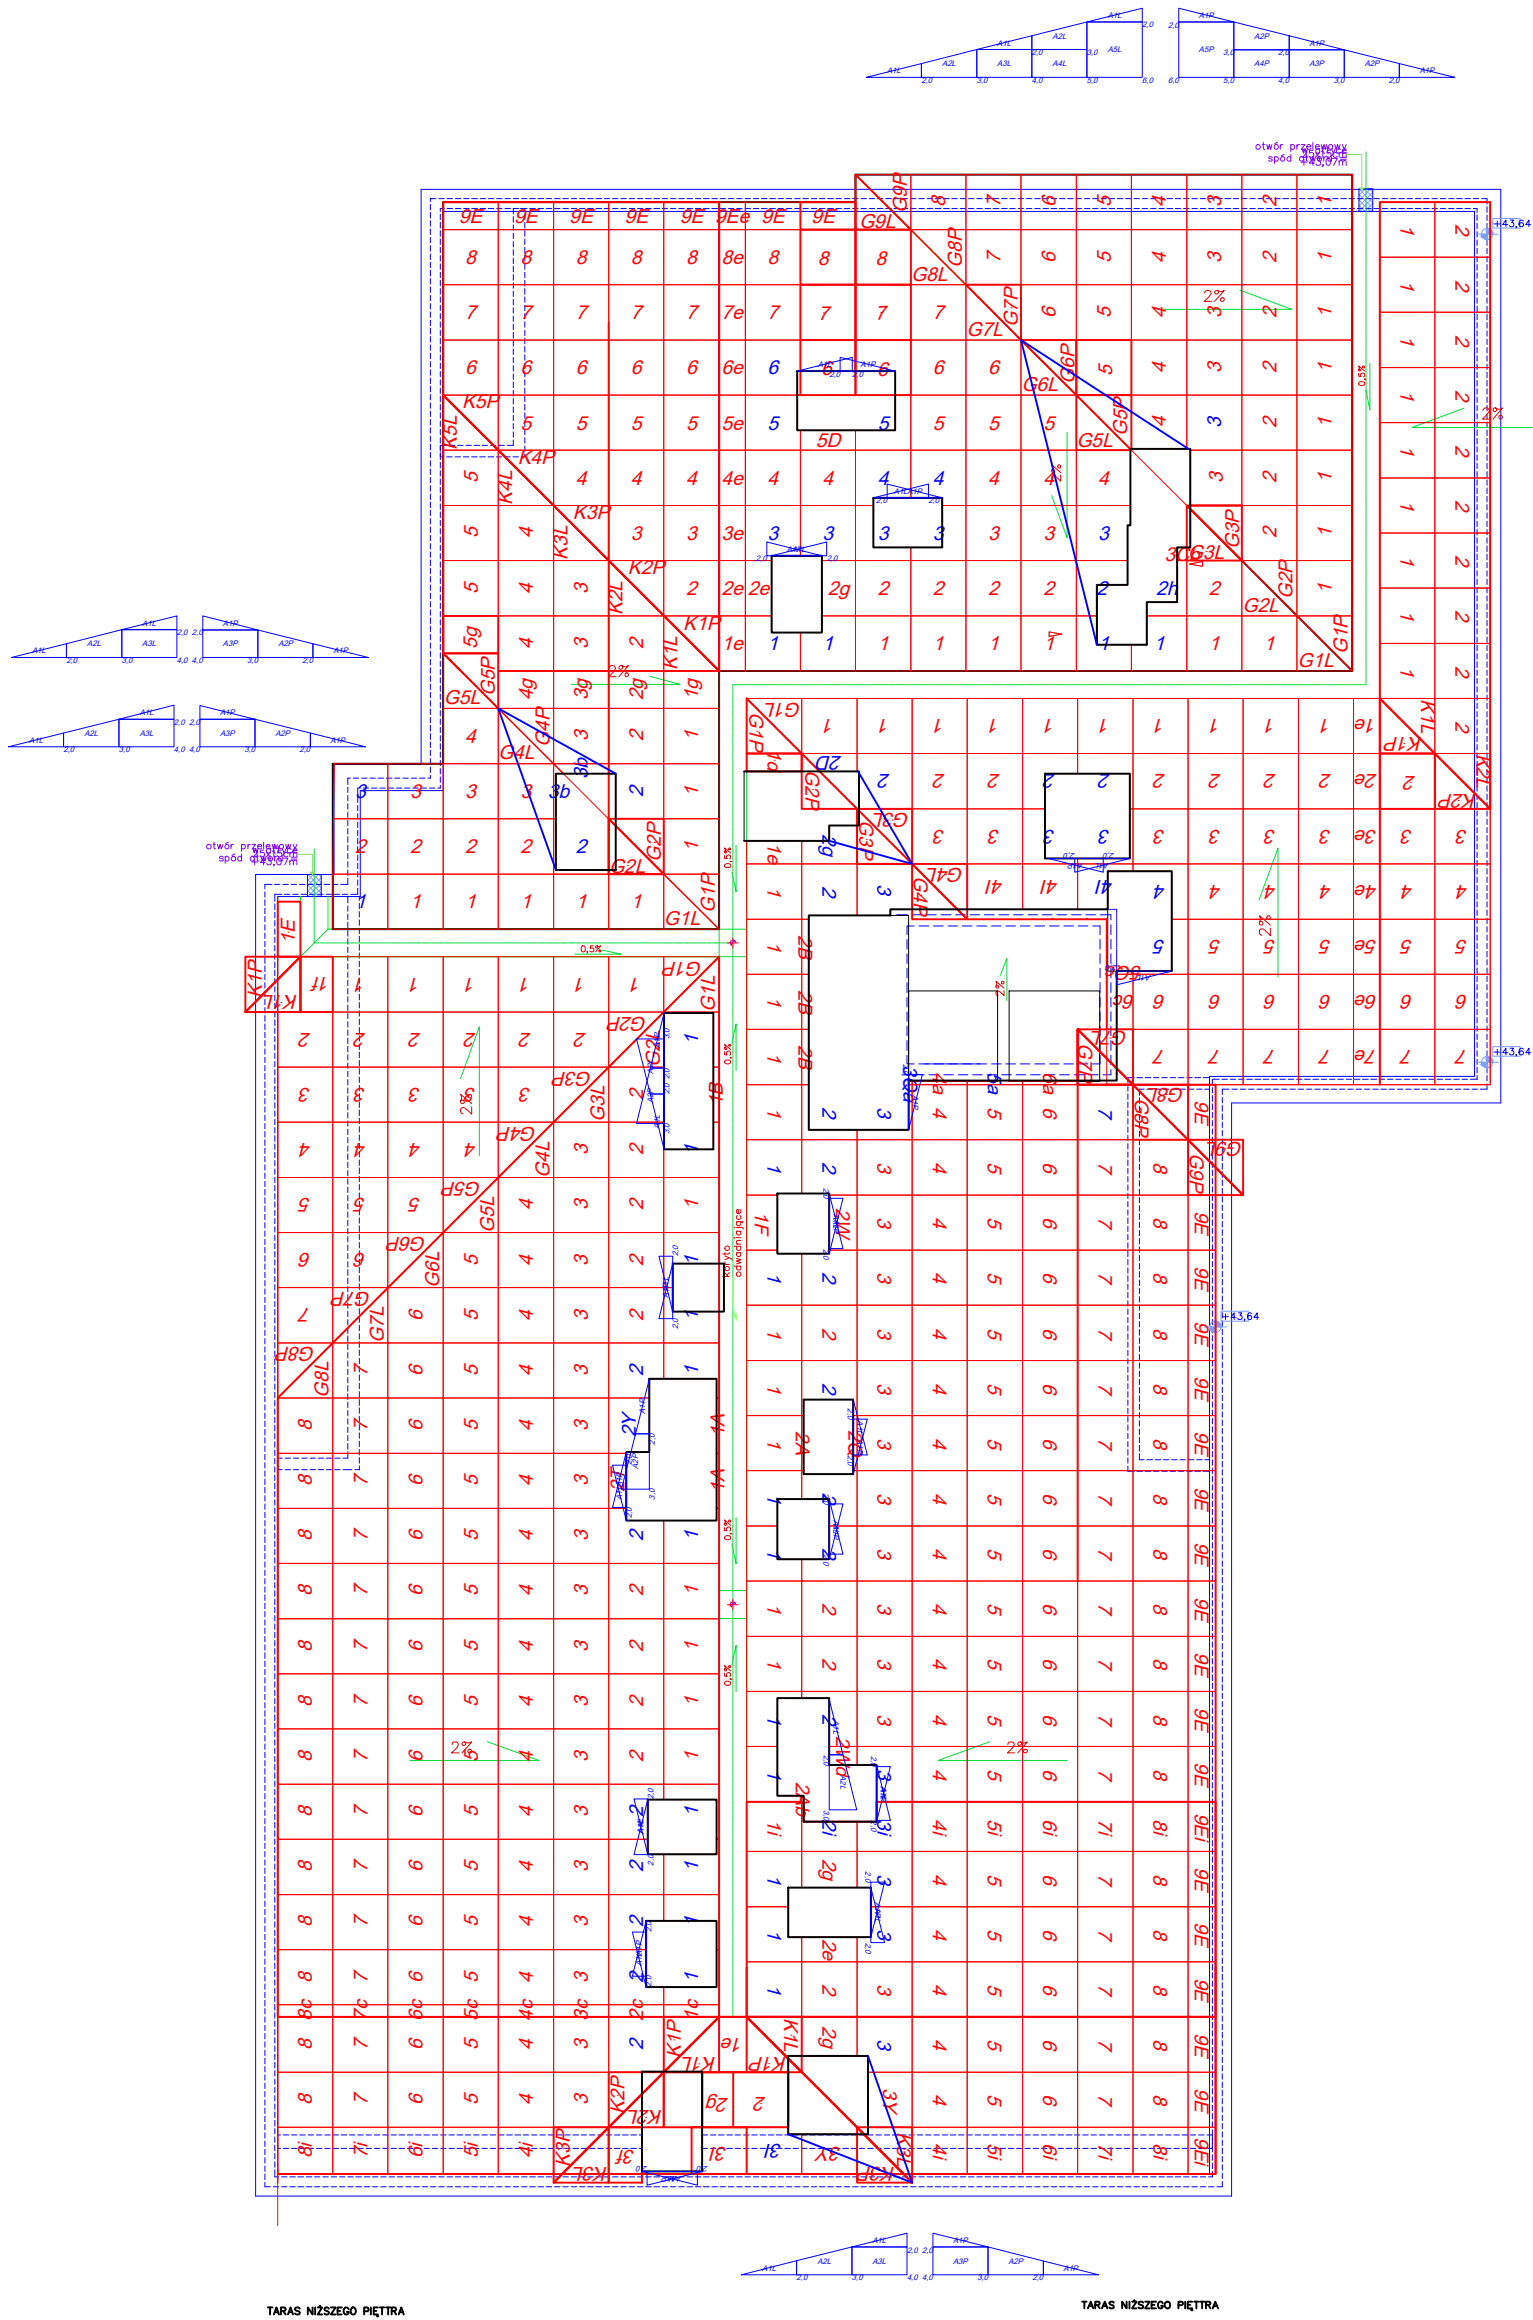

TARAS NIŻSZEGO PIĘTRZA

TARAS NIŻSZEGO PIĘTRZA

**DACH - układ warstw**  
 warstwa spadkowa EPS100  
 styropian EPS100  $\lambda=0,036$  gr. 20 cm  
 koryto odwodnieniowe, z zachowaniem  $U \leq 0,18$